



**Erdgeschoß:**

**Haus 7:**

Top 01:  
3- Zimmerwohnung  
75,48m<sup>2</sup> Wohnraum  
7,60m<sup>2</sup> Terrasse  
ca. 30m<sup>2</sup> Garten

Top 03:  
2- Zimmerwohnung  
49,07m<sup>2</sup> Wohnraum  
6,80m<sup>2</sup> Terrasse  
ca. 50m<sup>2</sup> Garten

Top 02:  
3- Zimmerwohnung  
76,94m<sup>2</sup> Wohnraum  
7,10m<sup>2</sup> Terrasse  
ca. 56m<sup>2</sup> Garten

Top 04:  
2- Zimmerwohnung  
49,39m<sup>2</sup> Wohnraum  
6,80m<sup>2</sup> Terrasse  
ca. 61m<sup>2</sup> Garten

**Haus 7a:**


Top A01:  
3- Zimmerwohnung  
67,90m<sup>2</sup> Wohnraum  
7,95m<sup>2</sup> Terrasse  
ca. 112m<sup>2</sup> Garten

Top A03:  
2- Zimmerwohnung  
43,62m<sup>2</sup> Wohnraum  
7,00m<sup>2</sup> Terrasse  
ca. 100m<sup>2</sup> Garten

Top A02:  
2- Zimmerwohnung  
46,18m<sup>2</sup> Wohnraum  
7,00m<sup>2</sup> Terrasse  
ca. 158m<sup>2</sup> Garten

Top A04:  
2- Zimmerwohnung  
43,85m<sup>2</sup> Wohnraum  
7,00m<sup>2</sup> Terrasse  
ca. 53m<sup>2</sup> Garten



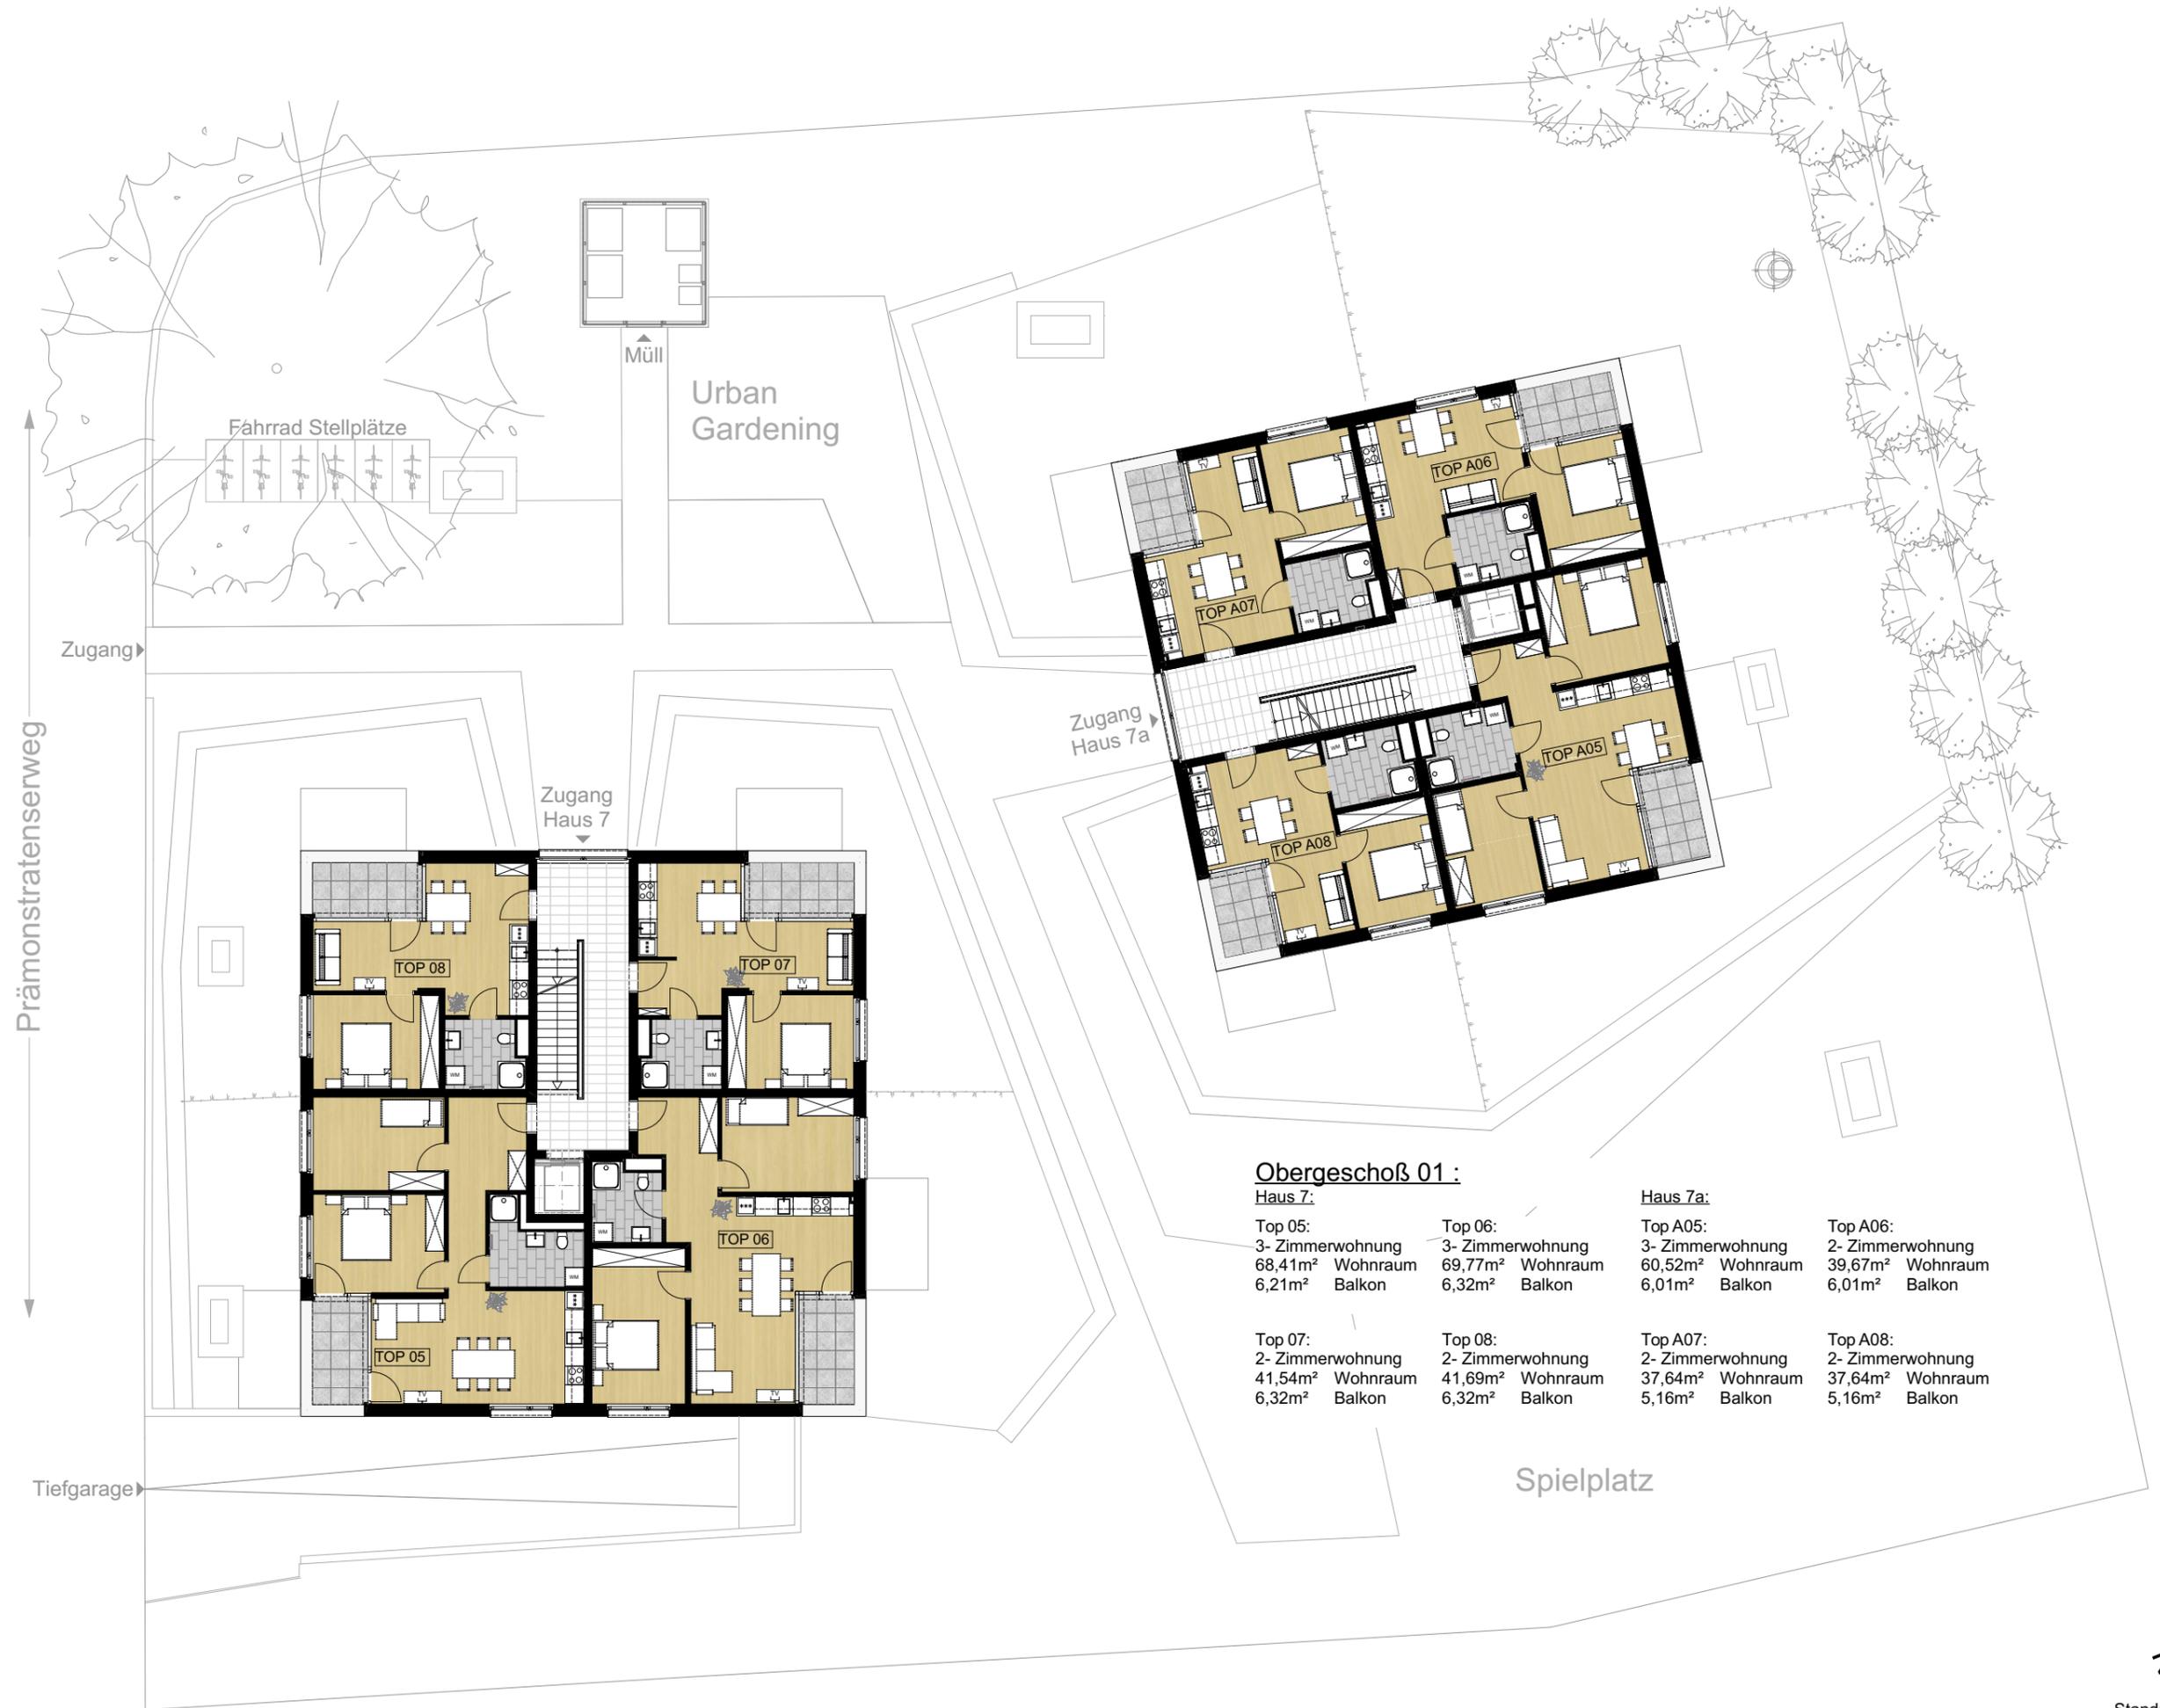

**Obergeschoß 01 :**

**Haus 7:**

Top 05:  
3- Zimmerwohnung  
68,41m<sup>2</sup> Wohnraum  
6,21m<sup>2</sup> Balkon

Top 06:  
3- Zimmerwohnung  
69,77m<sup>2</sup> Wohnraum  
6,32m<sup>2</sup> Balkon

Top 07:  
2- Zimmerwohnung  
41,54m<sup>2</sup> Wohnraum  
6,32m<sup>2</sup> Balkon

Top 08:  
2- Zimmerwohnung  
41,69m<sup>2</sup> Wohnraum  
6,32m<sup>2</sup> Balkon

**Haus 7a:**


Top A05:  
3- Zimmerwohnung  
60,52m<sup>2</sup> Wohnraum  
6,01m<sup>2</sup> Balkon

Top A06:  
2- Zimmerwohnung  
39,67m<sup>2</sup> Wohnraum  
6,01m<sup>2</sup> Balkon

Top A07:  
2- Zimmerwohnung  
37,64m<sup>2</sup> Wohnraum  
5,16m<sup>2</sup> Balkon

Top A08:  
2- Zimmerwohnung  
37,64m<sup>2</sup> Wohnraum  
5,16m<sup>2</sup> Balkon



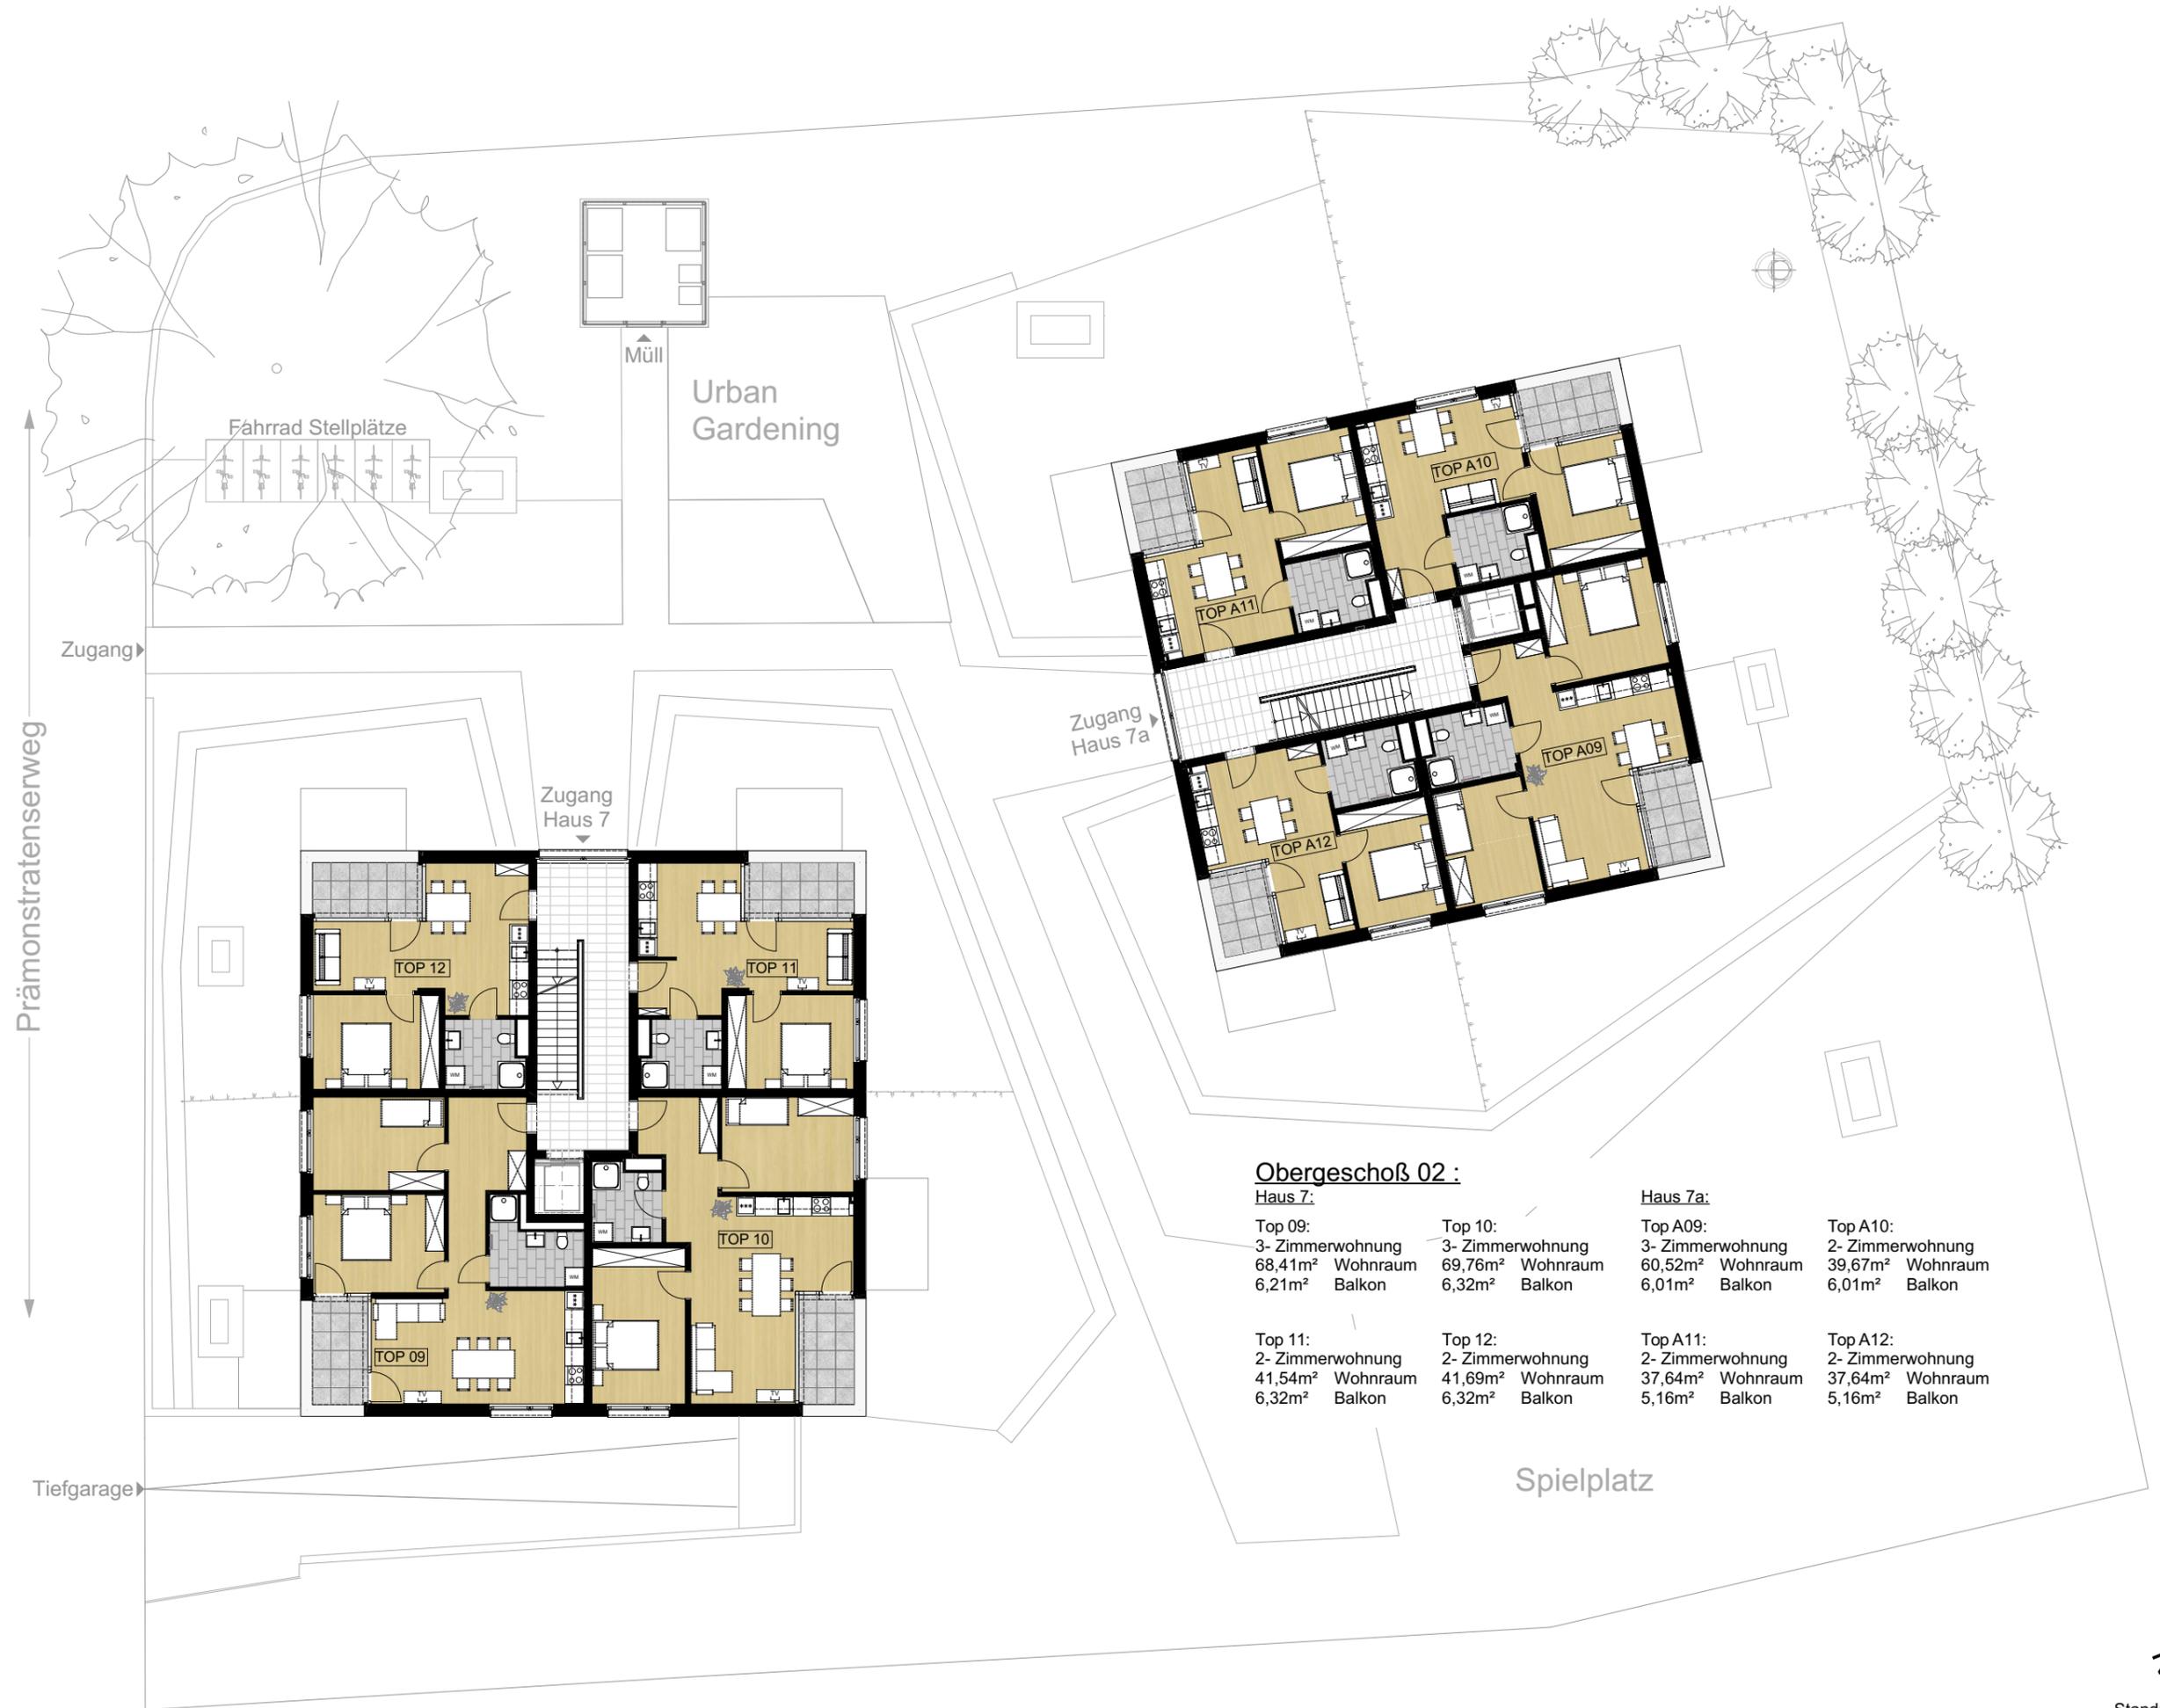

Prämonstratenserweg

Zugang

Zugang Haus 7

Zugang Haus 7a

Müll

Fahrrad Stellplätze

Urban Gardening

Spielplatz

**Obergeschoß 02 :**

**Haus 7:**

Top 09:  
3- Zimmerwohnung  
68,41m<sup>2</sup> Wohnraum  
6,21m<sup>2</sup> Balkon

Top 10:  
3- Zimmerwohnung  
69,76m<sup>2</sup> Wohnraum  
6,32m<sup>2</sup> Balkon

Top 11:  
2- Zimmerwohnung  
41,54m<sup>2</sup> Wohnraum  
6,32m<sup>2</sup> Balkon

Top 12:  
2- Zimmerwohnung  
41,69m<sup>2</sup> Wohnraum  
6,32m<sup>2</sup> Balkon

**Haus 7a:**

Top A09:  
3- Zimmerwohnung  
60,52m<sup>2</sup> Wohnraum  
6,01m<sup>2</sup> Balkon


Top A10:  
2- Zimmerwohnung  
39,67m<sup>2</sup> Wohnraum  
6,01m<sup>2</sup> Balkon

Top A11:  
2- Zimmerwohnung  
37,64m<sup>2</sup> Wohnraum  
5,16m<sup>2</sup> Balkon

Top A12:  
2- Zimmerwohnung  
37,64m<sup>2</sup> Wohnraum  
5,16m<sup>2</sup> Balkon

Tiefgarage



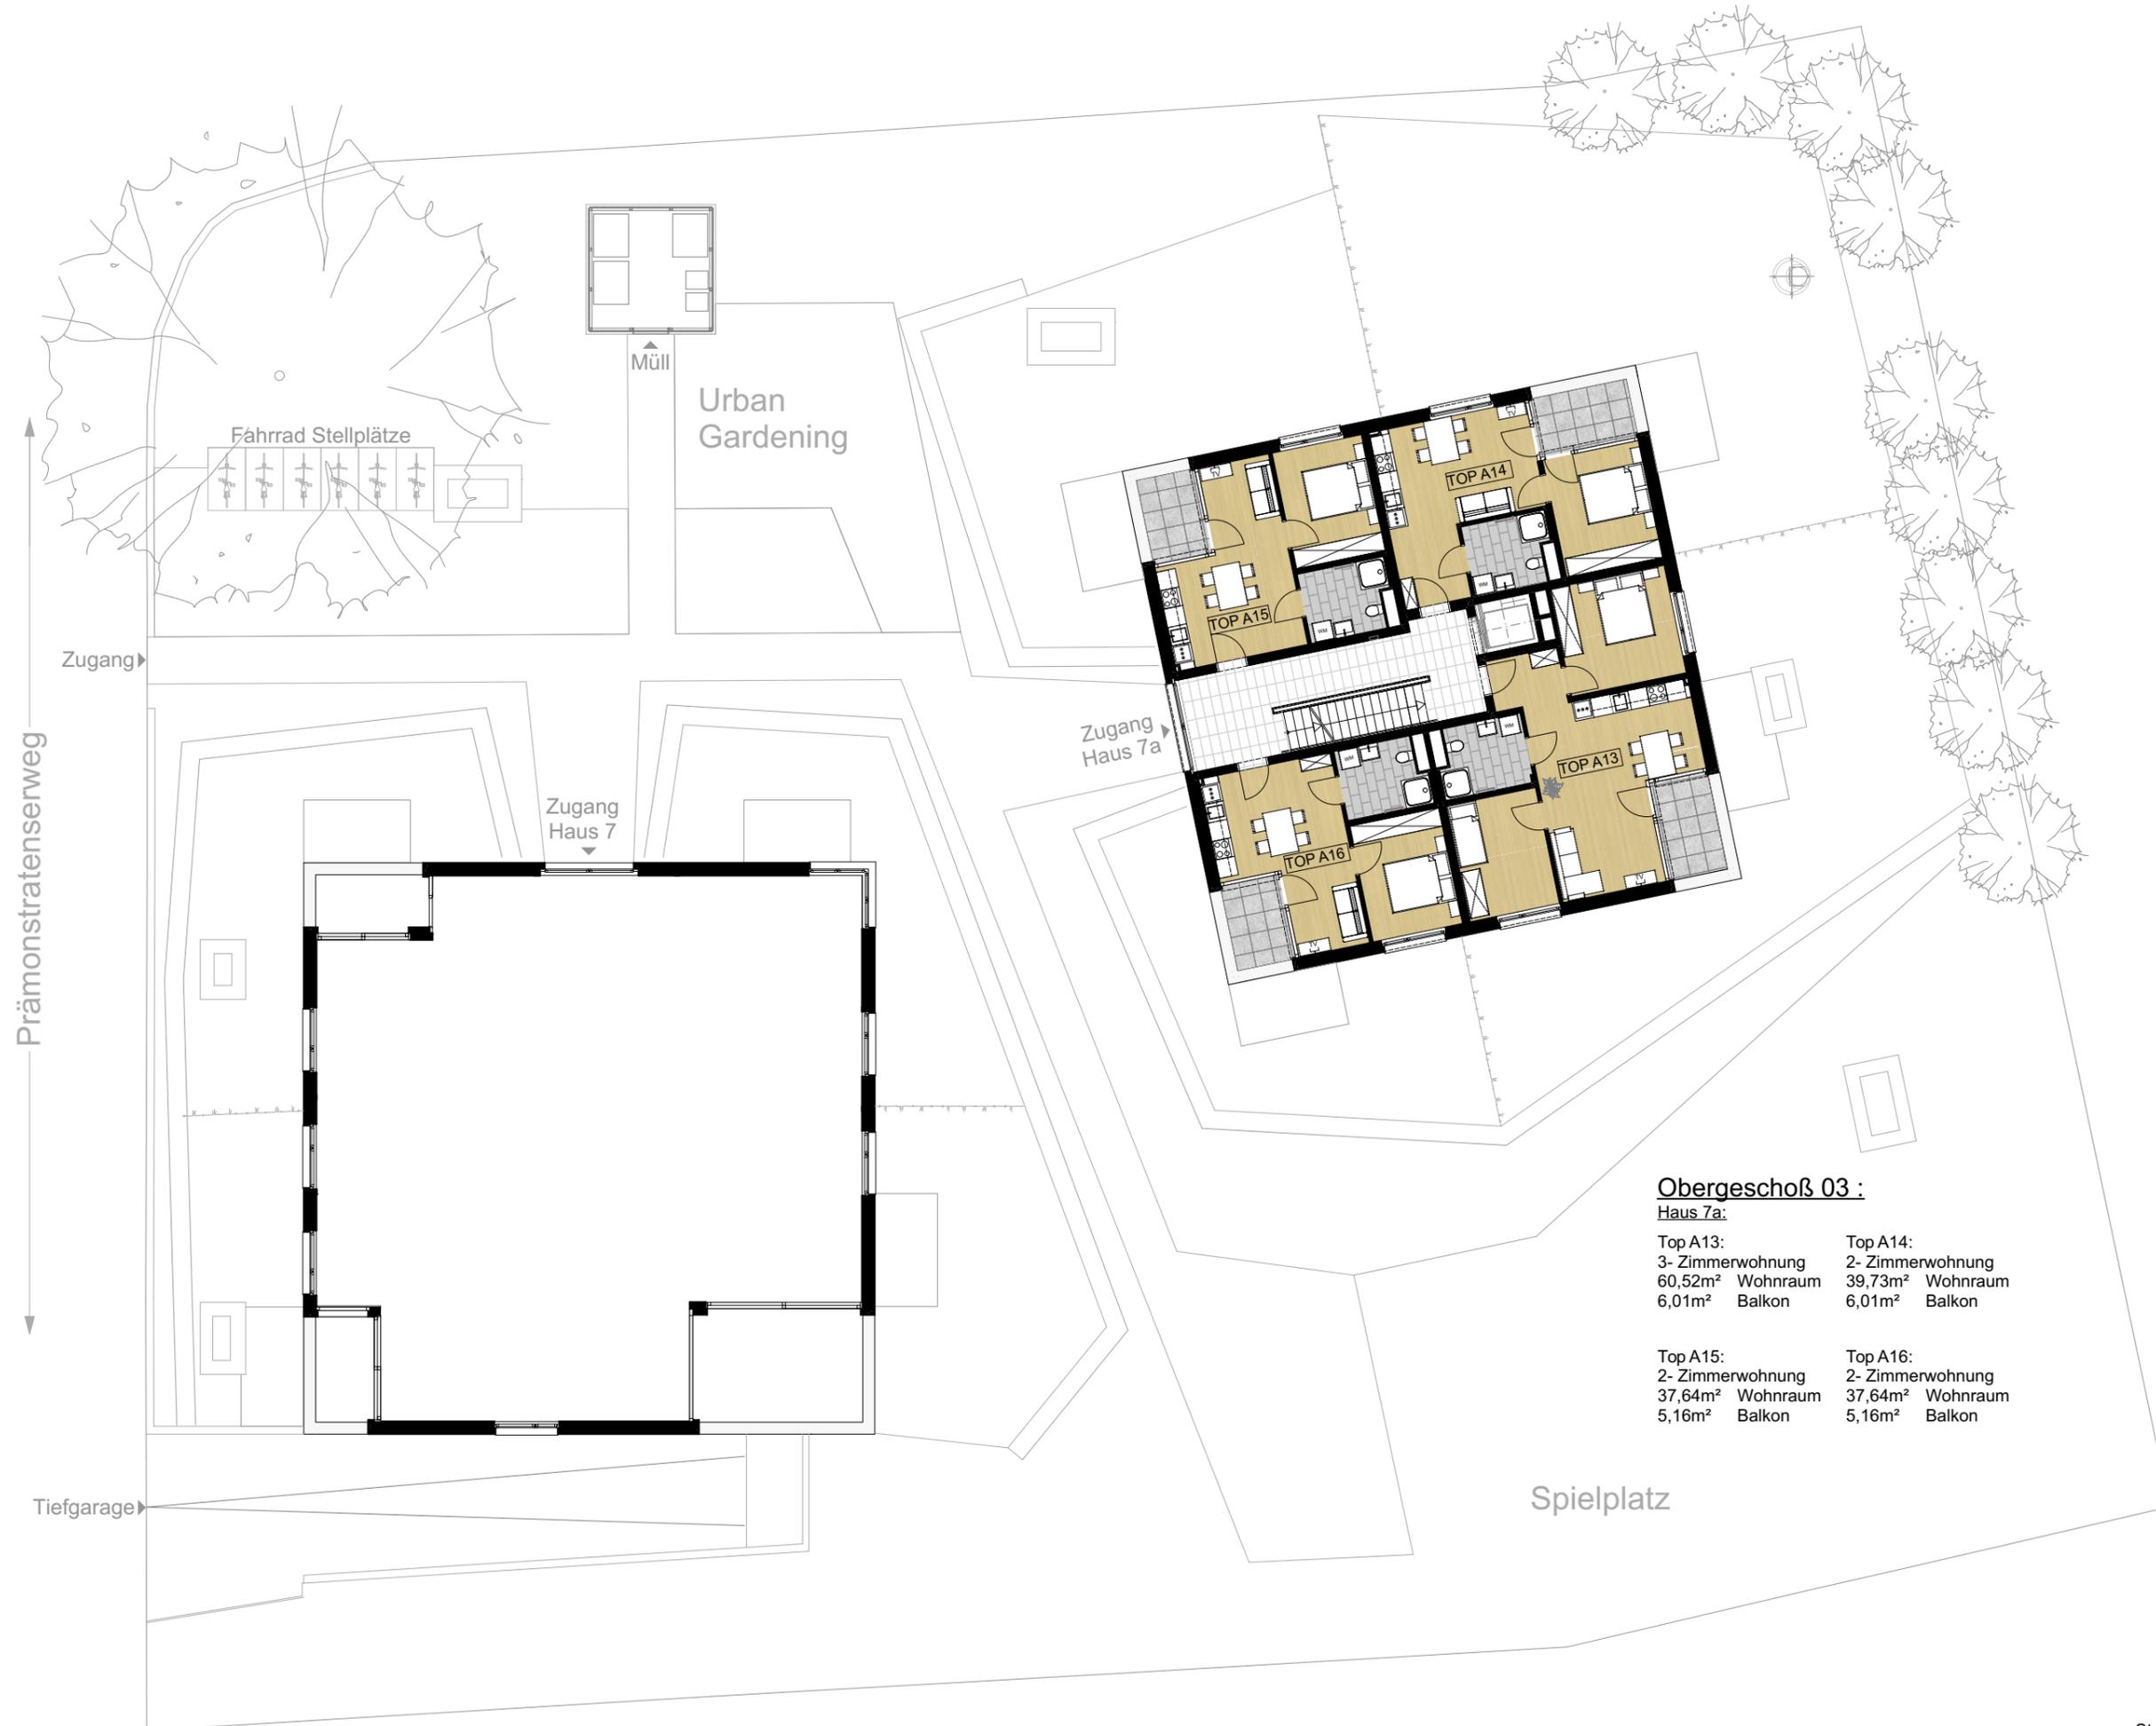

**Obergeschoß 03 :**

Haus 7a:

Top A13:	Top A14:
3- Zimmerwohnung	2- Zimmerwohnung
60,52m <sup>2</sup> Wohnraum	39,73m <sup>2</sup> Wohnraum
6,01m <sup>2</sup> Balkon	6,01m <sup>2</sup> Balkon

Top A15:	Top A16:
2- Zimmerwohnung	2- Zimmerwohnung
37,64m <sup>2</sup> Wohnraum	37,64m <sup>2</sup> Wohnraum
5,16m <sup>2</sup> Balkon	5,16m <sup>2</sup> Balkon



Prämonstratenserweg

Zugang

Fahrrad Stellplätze

Müll

Urban Gardening

Zugang Haus 7

Zugang Haus 7a

TOP A18

TOP A17

Tiefgarage

Spielplatz

**Obergeschoß 04 :**

**Haus 7a:**

Top A17:	Top A18:
3- Zimmerwohnung	4- Zimmerwohnung
73,28m <sup>2</sup> Wohnraum	82,59m <sup>2</sup> Wohnraum
5,43m <sup>2</sup> Terrasse (klein)	5,43m <sup>2</sup> Terrasse (klein)
24,31m <sup>2</sup> Terrasse (groß)	24,31m <sup>2</sup> Terrasse (groß)

