


Die Küche ist Teil der Wohnungsausstattung, Einrichtungen und Bepflanzungen sind nicht Teil des Vertrages. Ausstattung laut gültiger Bau- und Ausstattungsbeschreibung. Flächenangaben können +3% abweichen. Abmessungen sind Rohbaumaße - für Einbaumöbel Naturmaß nehmen!
Auf A4 Plotmaßstab 1:100

Planstand: 23.07.2024

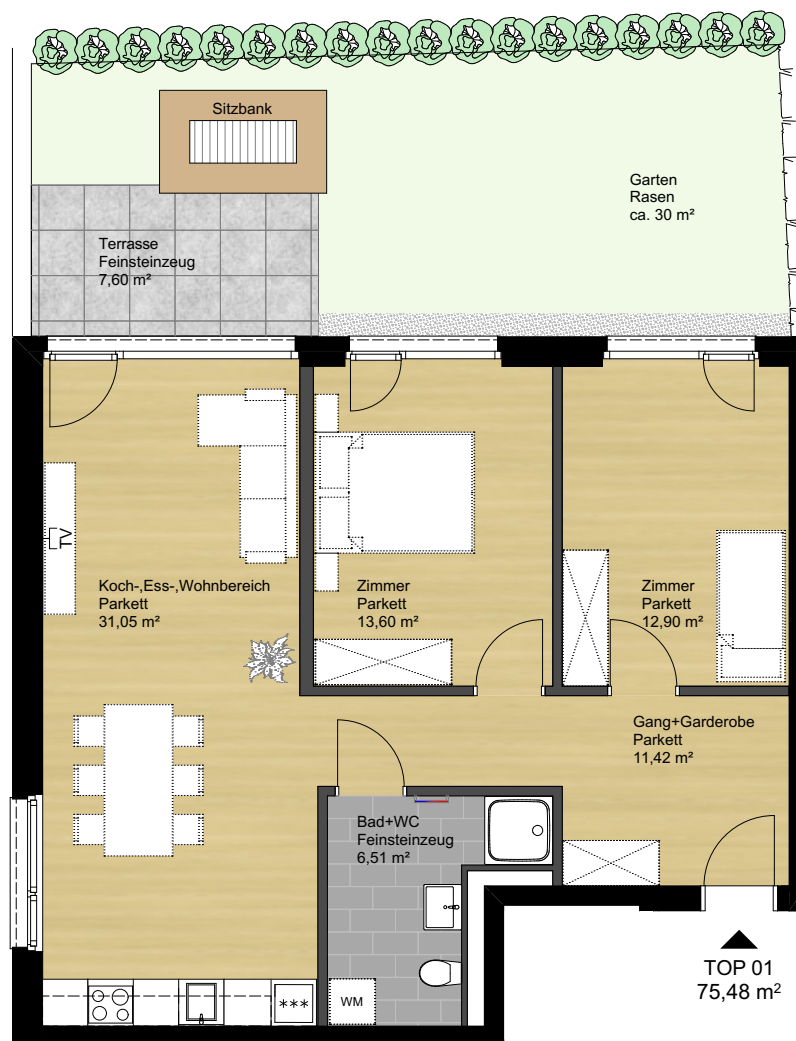

cedri

Prämonstratenserweg 7, 7a
6020 Innsbruck

TOP 01, Haus 7

3-Zimmerwohnung Erdgeschoss

Gang/Gard.	11,42 m²
Wohnküche	31,05 m²
Zimmer	12,90 m²
Zimmer	13,60 m²
Bad+WC	6,51 m²

Gesamtfläche	75,48 m²
Terrasse	7,60 m²
Garten	ca. 30 m²
Kellerabteil	3,86 m²

EIN PROJEKT DES
NACHHALTIGER
IMMOBILIENFONDS
ÖSTERREICH

PRISMA

Architektur:
schwamberger architecture zt gmbh