


Die Küche ist Teil der Wohnungsausstattung, Einrichtungen und Bepflanzungen sind nicht Teil des Vertrages. Ausstattung laut gültiger Bau- und Ausstattungsbeschreibung. Flächenangaben können +-3% abweichen. Abmessungen sind Rohbaumaße - für Einbaumöbel Naturmaß nehmen!
Auf A4 Plotmaßstab 1:100

Planstand: 23.07.2024

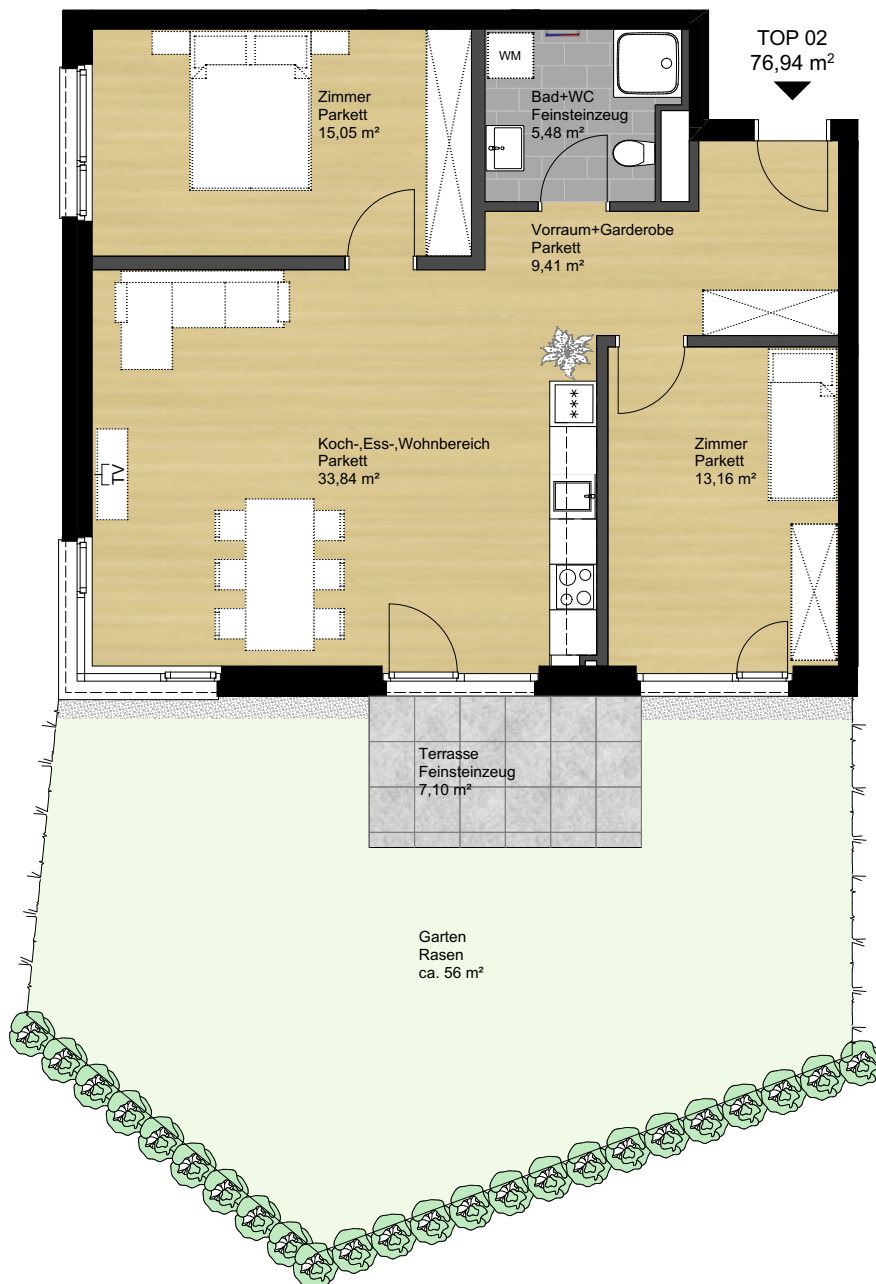

cedri

Prämonstratenserweg 7, 7a
6020 Innsbruck

TOP 02, Haus 7

3-Zimmerwohnung
Erdgeschoss

Vorraum + Gard.	9,41 m²
Wohnküche	33,84 m²
Zimmer	13,16 m²
Zimmer	15,05 m²
Bad+WC	5,48 m²

Gesamtfläche	76,94 m²
Terrasse	7,10 m²
Garten	ca. 56 m²
Kellerabteil	3,86 m²

EIN PROJEKT DES
NACHHALTIGER
IMMOBILIENFONDS
ÖSTERREICH

PRISMA

Architektur:
schwamberger architecture zt gmbh