


Die Küche ist Teil der Wohnungsausstattung,
Einrichtungen und Bepflanzungen sind nicht Teil des
Vertrages. Ausstattung laut gültiger Bau- und
Ausstattungsbeschreibung. Flächenangaben können
+-3% abweichen. Abmessungen sind Rohbaumaße -
für Einbaumöbel Naturmaß nehmen!
Auf A4 Plotmaßstab 1:100

Planstand: 23.07.2024

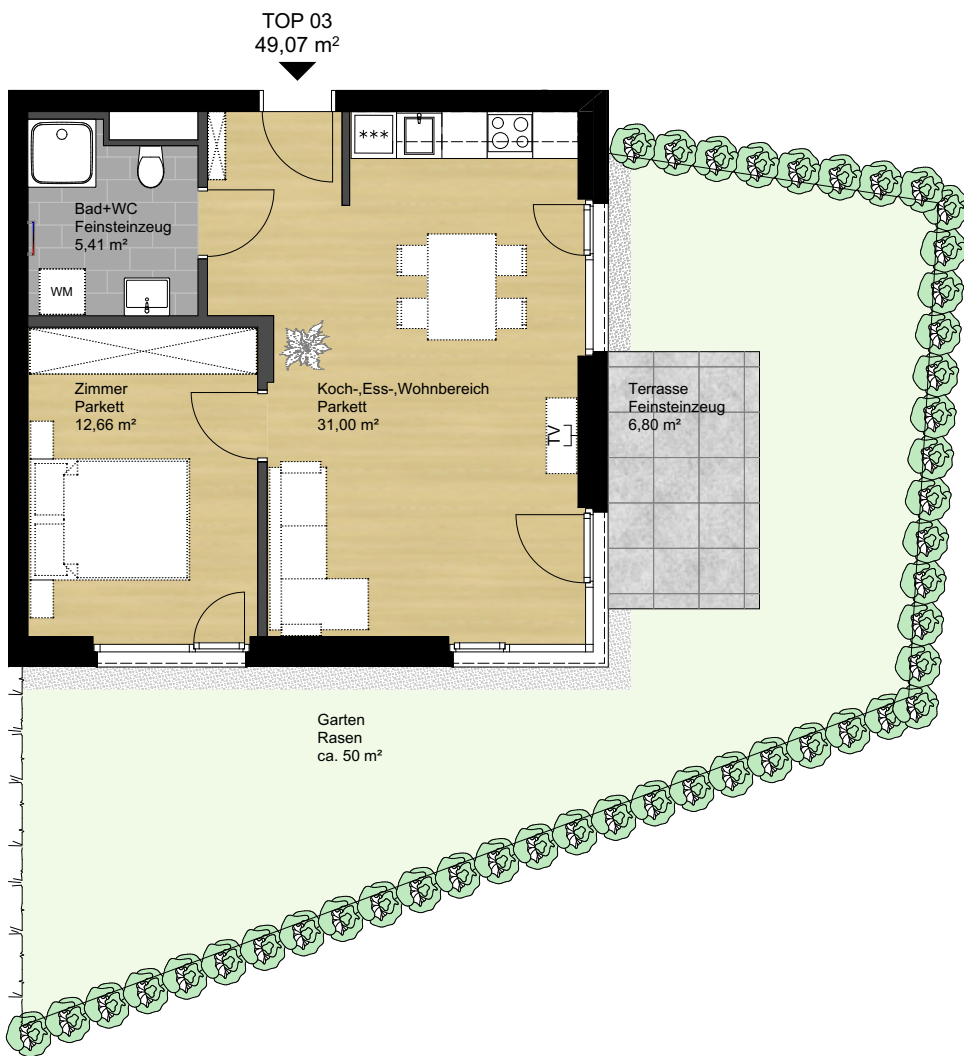

cedri

Prämonstratenserweg 7, 7a
6020 Innsbruck

TOP 03, Haus 7

2-Zimmerwohnung
Erdgeschoss

Wohnküche	31,00 m ²
Zimmer	12,66 m ²
Bad+WC	5,41 m ²

Gesamtfläche	49,07 m ²
Terrasse	6,80 m ²
Garten	ca. 50 m ²
Kellerabteil	3,86 m ²

EIN PROJEKT DES
NACHHALTIGER
IMMOBILIENFONDS
ÖSTERREICH

PRISMA

Architektur:
schwamberger architecture zt gmbh