


Die Küche ist Teil der Wohnungsausstattung,
Einrichtungen und Bepflanzungen sind nicht Teil des
Vertrages. Ausstattung laut gültiger Bau- und
Ausstattungsbeschreibung. Flächenangaben können
+-3% abweichen. Abmessungen sind Rohbaumaße -
für Einbaumöbel Naturmaß nehmen!
Auf A4 Plotmaßstab 1:100

Planstand: 23.07.2024

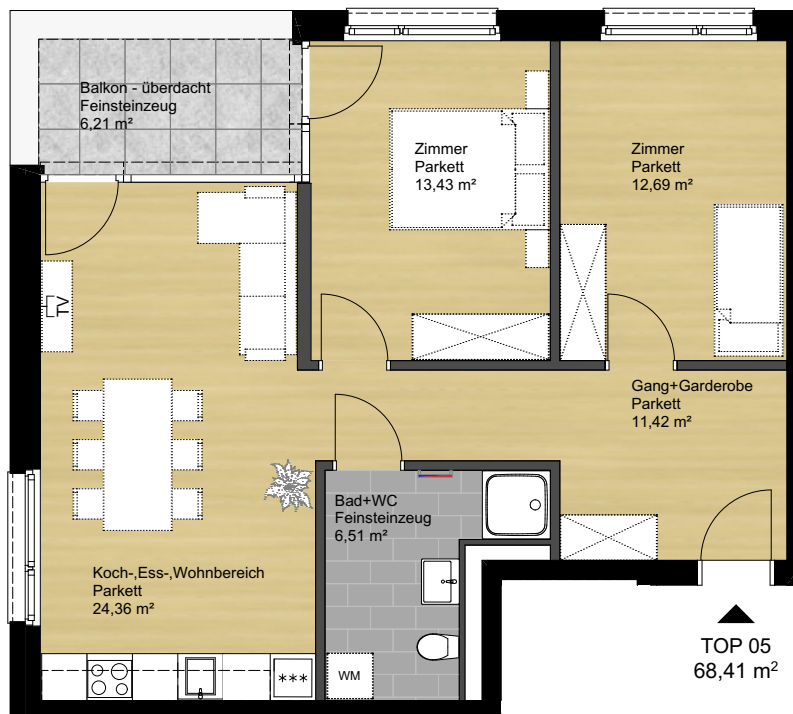

cedri

Prämonstratenserweg 7, 7a
6020 Innsbruck

TOP 05, Haus 7

3-Zimmerwohnung
1. Obergeschoss

Gang + Gard.	11,42 m²
Wohnküche	24,36 m²
Zimmer	12,69 m²
Zimmer	13,43 m²
Bad+WC	6,51 m²

Gesamtfläche	68,41 m²
Balkon	6,21 m²
Kellerabteil	3,34 m²

EIN PROJEKT DES
NACHHALTIGER
IMMOBILIENFONDS
ÖSTERREICH

PRISMA

Architektur:
schwamberger architecture zt gmbh