


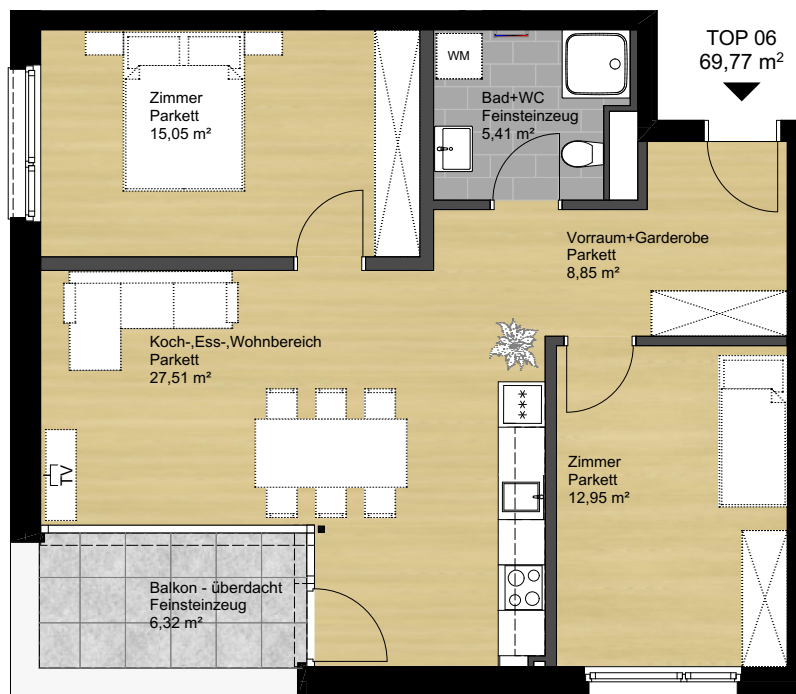

cedri


Prämonstratenserweg 7, 7a
6020 Innsbruck

TOP 06, Haus 7

3-Zimmerwohnung
1. Obergeschoss

Vorraum + Gard.	8,85 m ²
Wohnküche	27,51 m ²
Zimmer	12,95 m ²
Zimmer	15,05 m ²
Bad+WC	5,41 m ²

Gesamtfläche	69,77 m ²
Balkon	6,32 m ²
Kellerabteil	3,79 m ²

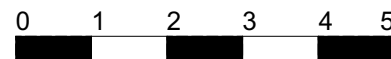

Die Küche ist Teil der Wohnungsausstattung,
Einrichtungen und Bepflanzungen sind nicht Teil des
Vertrages. Ausstattung laut gültiger Bau- und
Ausstattungsbeschreibung. Flächenangaben können
+-3% abweichen. Abmessungen sind Rohbaumaße -
für Einbaumöbel Naturmaß nehmen!
Auf A4 Plotmaßstab 1:100

Planstand: 23.07.2024

EIN PROJEKT DES
NACHHALTIGER
IMMOBILIENFONDS
ÖSTERREICH

PRISMA

Architektur:
schwamberger architecture zt gmbh