



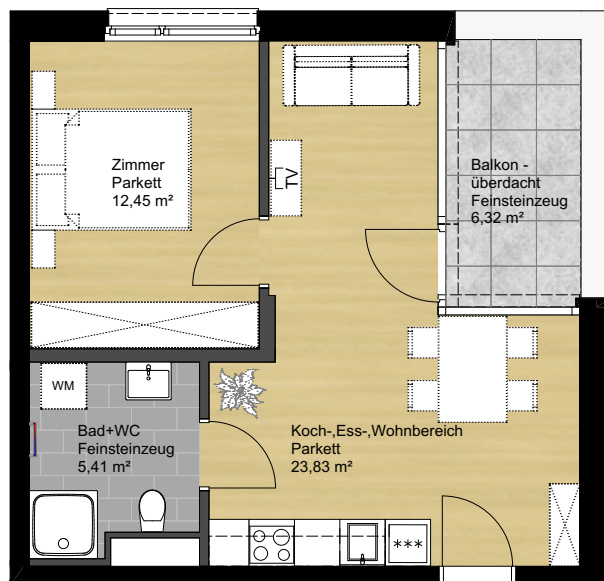

TOP 08
41,69 m²

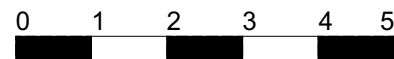

Die Küche ist Teil der Wohnungsausstattung, Einrichtungen und Bepflanzungen sind nicht Teil des Vertrages. Ausstattung laut gültiger Bau- und Ausstattungsbeschreibung. Flächenangaben können +-3% abweichen. Abmessungen sind Rohbaumaße - für Einbaumöbel Naturmaß nehmen!
Auf A4 Plotmaßstab 1:100

Planstand: 23.07.2024



Prämonstratenserweg 7, 7a
6020 Innsbruck

TOP 08, Haus 7

2-Zimmerwohnung
1. Obergeschoss

Wohnküche	23,83 m²
Zimmer	12,45 m²
Bad+WC	5,41 m²

Gesamtfläche	41,69 m²
Balkon	6,32 m²
Kellerabteil	3,81 m²



PRISMA

Architektur:
schwamberger architecture zt gmbh