


Die Küche ist Teil der Wohnungsausstattung,
Einrichtungen und Bepflanzungen sind nicht Teil des
Vertrages. Ausstattung laut gültiger Bau- und
Ausstattungsbeschreibung. Flächenangaben können
+-3% abweichen. Abmessungen sind Rohbaumaße -
für Einbaumöbel Naturmaß nehmen!
Auf A4 Plotmaßstab 1:100

Planstand: 23.07.2024

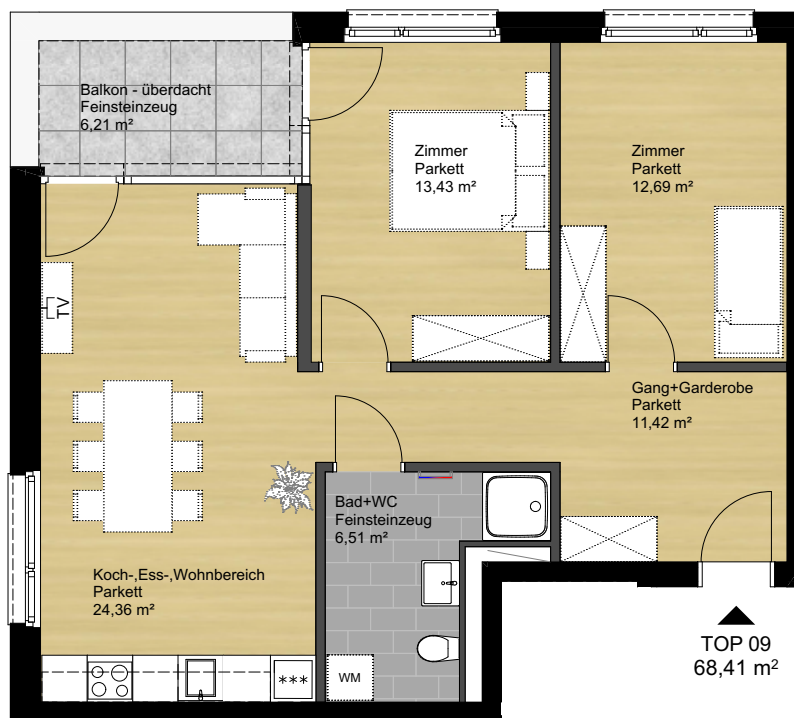

cedri 

Prämonstratenserweg 7, 7a
6020 Innsbruck

TOP 09, Haus 7

3-Zimmerwohnung
2. Obergeschoss

Gang + Gard.	11,42 m ²
Wohnküche	24,36 m ²
Zimmer	13,43 m ²
Zimmer	12,69 m ²
Bad+WC	6,51 m ²

Gesamtfläche	68,41 m ²
Balkon	6,21 m ²
Kellerabteil	3,80 m ²

EIN PROJEKT DES
 NACHHALTIGER
IMMOBILIENFONDS
ÖSTERREICH
PRISMA 

Architektur:
schwamberger architecture zt gmbh