


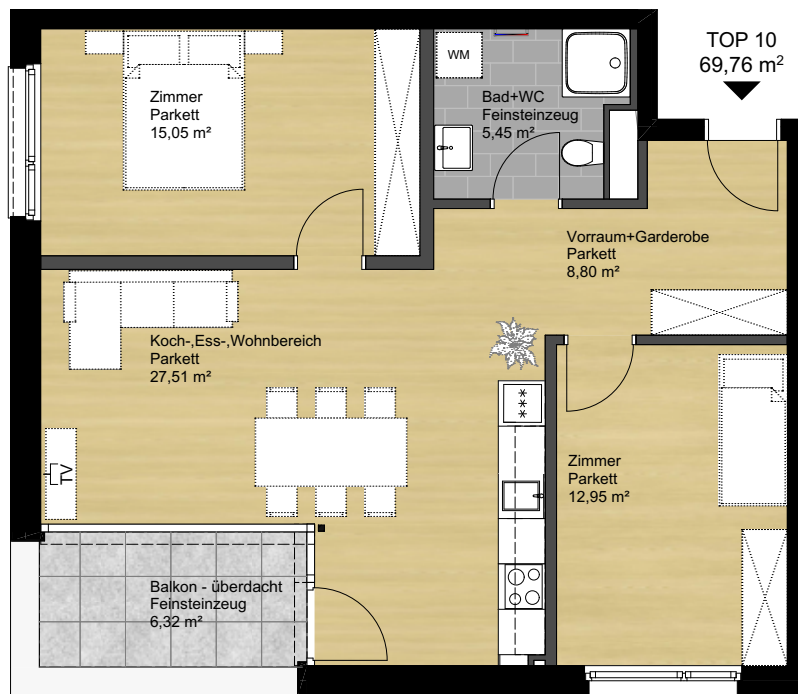

cedri 


Prämonstratenserweg 7, 7a
6020 Innsbruck

TOP 10, Haus 7

3-Zimmerwohnung
2. Obergeschoss

Gang + Gard.	8,80 m ²
Wohnküche	27,51 m ²
Zimmer	15,05 m ²
Zimmer	12,95 m ²
Bad+WC	5,45 m ²

Gesamtfläche	69,76 m ²
Balkon	6,32 m ²
Kellerabteil	3,81 m ²

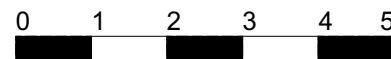

Die Küche ist Teil der Wohnungsausstattung, Einrichtungen und Bepflanzungen sind nicht Teil des Vertrages. Ausstattung laut gültiger Bau- und Ausstattungsbeschreibung. Flächenangaben können +-3% abweichen. Abmessungen sind Rohbaumaße - für Einbaumöbel Naturmaß nehmen!
Auf A4 Plotmaßstab 1:100

Planstand: 23.07.2024

EIN PROJEKT DES
 NACHHALTIGER
IMMOBILIENFONDS
ÖSTERREICH
PRISMA 

Architektur:
schwamberger architecture zt gmbh