


Die Küche ist Teil der Wohnungsausstattung,
Einrichtungen und Bepflanzungen sind nicht Teil des
Vertrages. Ausstattung laut gültiger Bau- und
Ausstattungsbeschreibung. Flächenangaben können
+-3% abweichen. Abmessungen sind Rohbaumaße -
für Einbaumöbel Naturmaß nehmen!
Auf A4 Plotmaßstab 1:100

Planstand: 23.07.2024

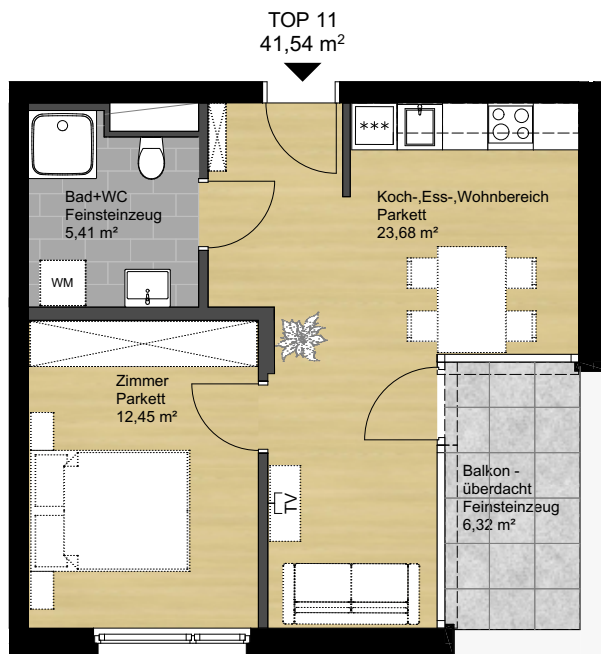

cedri 

Prämonstratenserweg 7, 7a
6020 Innsbruck

TOP 11, Haus 7

2-Zimmerwohnung
2. Obergeschoss

Wohnküche	23,68 m ²
Zimmer	12,45 m ²
Bad+WC	5,41 m ²

Gesamtfläche	41,54 m ²
Balkon	6,32 m ²
Kellerabteil	3,34 m ²

EIN PROJEKT DES
 NACHHALTIGER
IMMOBILIENFONDS
ÖSTERREICH

PRISMA 

Architektur:
schwamberger architecture zt gmbh