

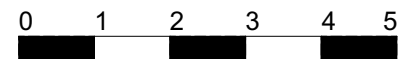


TOP A02
46,18 m²

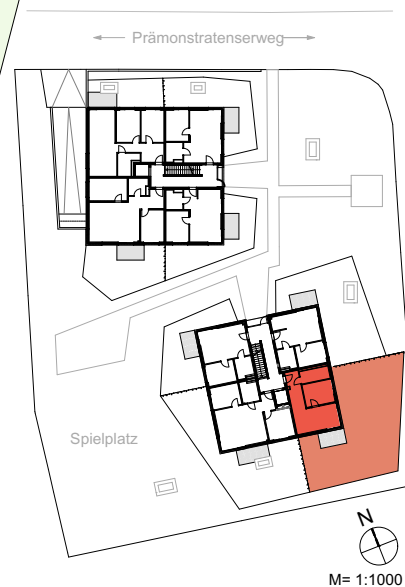

Die Küche ist Teil der Wohnungsausstattung, Einrichtungen und Bepflanzungen sind nicht Teil des Vertrages. Ausstattung laut gültiger Bau- und Ausstattungsbeschreibung. Flächenangaben können +-3% abweichen. Abmessungen sind Rohbaumaße - für Einbaumöbel Naturmaß nehmen!
Auf A4 Plotmaßstab 1:100

Planstand: 23.07.2024

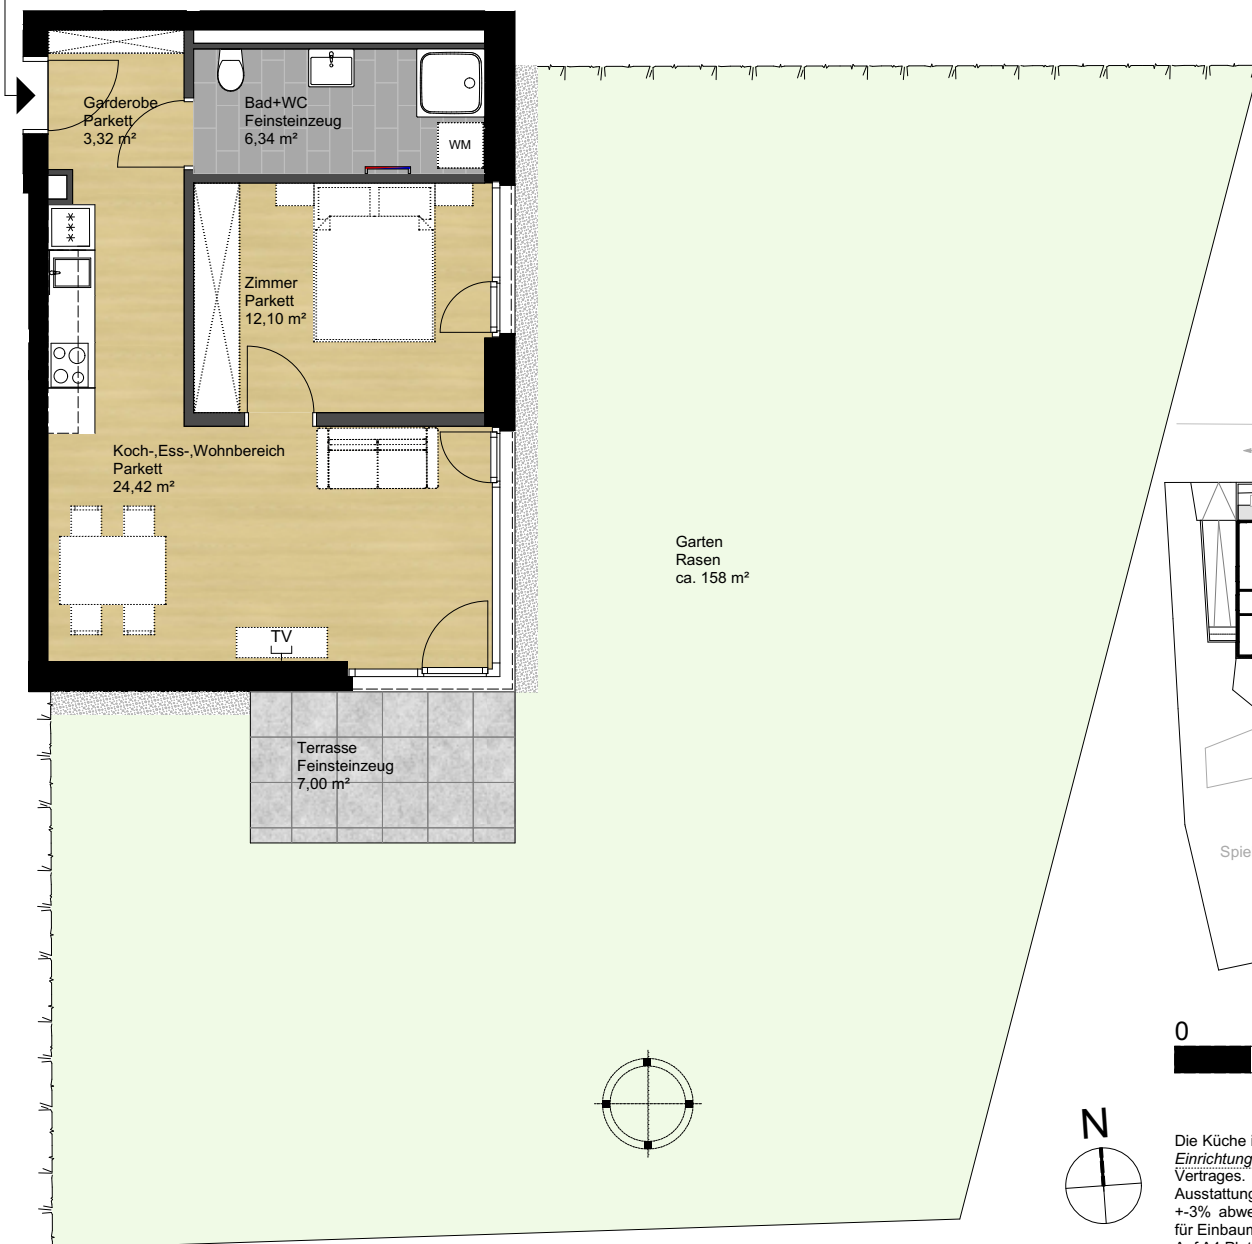

Prämonstratenserweg 7, 7a
6020 Innsbruck

TOP A02, Haus 7a

2-Zimmerwohnung
Erdgeschoss

Garderobe	3,32 m ²
Wohnküche	24,42 m ²
Zimmer	12,10 m ²
Bad+WC	6,34 m ²

Gesamtfläche	46,18 m ²
Terrasse	7,00 m ²
Garten	ca. 158 m ²
Kellerabteil	3,72 m ²



PRISMA

Architektur:
schwamberger architecture zt gmbh