



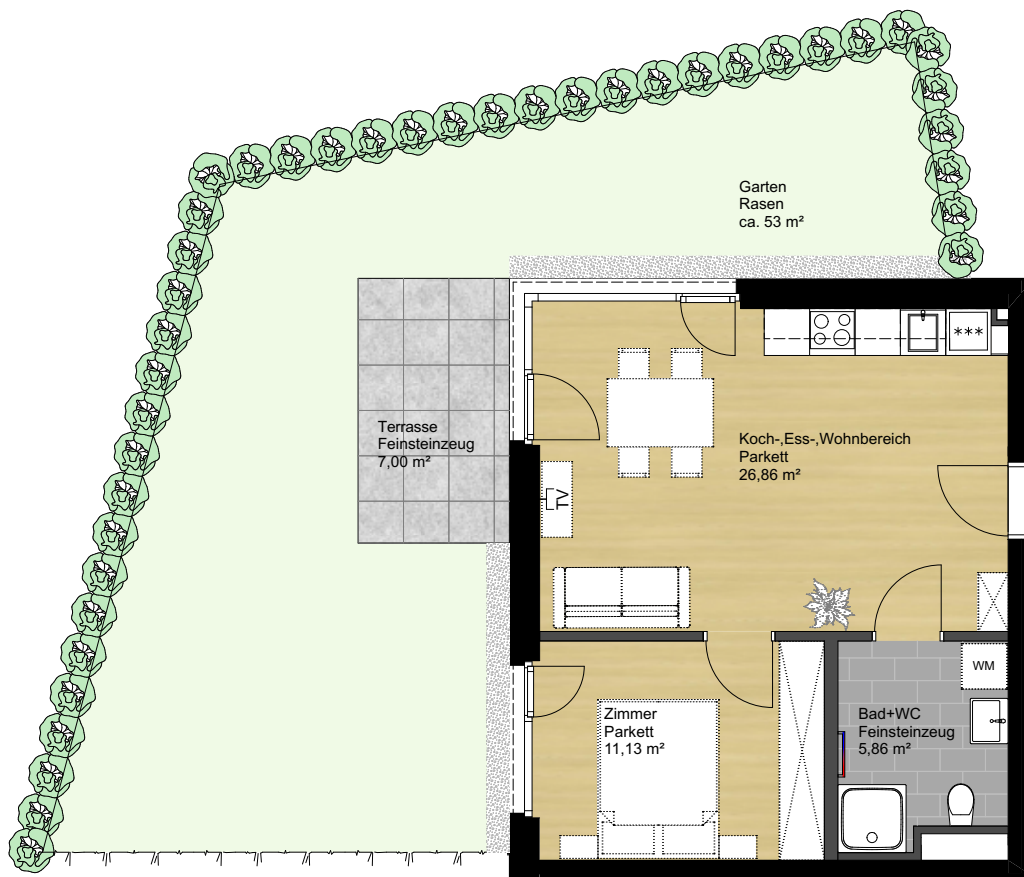

TOP A04
43,85 m²

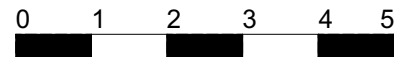

Die Küche ist Teil der Wohnungsausstattung,
Einrichtungen und Bepflanzungen sind nicht Teil des
Vertrages. Ausstattung laut gültiger Bau- und
Ausstattungsbeschreibung. Flächenangaben können
+-3% abweichen. Abmessungen sind Rohbaumaße -
für Einbaumöbel Naturmaß nehmen!
Auf A4 Plotmaßstab 1:100

Planstand: 23.07.2024



cedri

Prämonstratenserweg 7, 7a
6020 Innsbruck

TOP A04, Haus 7a

2-Zimmerwohnung
Erdgeschoss

Wohnküche	26,86 m²
Zimmer	11,13 m²
Bad+WC	5,86 m²

Gesamtfläche	43,85 m²
Terrasse	7,00 m²
Garten	ca. 53 m²
Kellerabteil	3,72 m²

EIN PROJEKT DES
NACHHALTIGER
IMMOBILIENFONDS
ÖSTERREICH

PRISMA

Architektur:
schwamberger architecture zt gmbh