



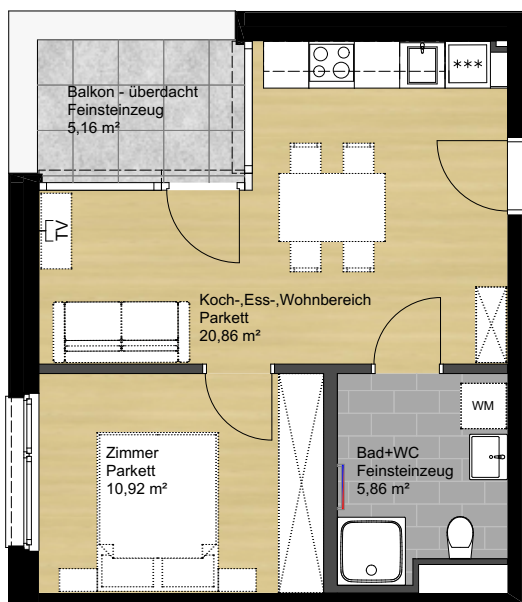

TOP A08
37,64 m²

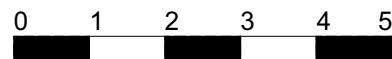

Die Küche ist Teil der Wohnungsausstattung, Einrichtungen und Bepflanzungen sind nicht Teil des Vertrages. Ausstattung laut gültiger Bau- und Ausstattungsbeschreibung. Flächenangaben können +-3% abweichen. Abmessungen sind Rohbaumaße - für Einbaumöbel Naturmaß nehmen!
Auf A4 Plotmaßstab 1:100

Planstand: 23.07.2024



cedri 

Prämonstratenserweg 7, 7a
6020 Innsbruck

TOP A08, Haus 7a

2-Zimmerwohnung
1. Obergeschoss

Wohnküche	20,86 m²
Zimmer	10,92 m²
Bad+WC	5,86 m²

Gesamtfläche	37,64 m²
Balkon	5,16 m²
Kellerabteil	3,72 m²

EIN PROJEKT DES
 NACHHALTIGER
IMMOBILIENFONDS
ÖSTERREICH
PRISMA 

Architektur:
schwamberger architecture zt gmbh