



TOP A10
39,67 m²

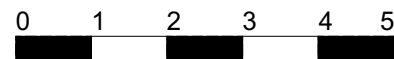

Die Küche ist Teil der Wohnungsausstattung,
Einrichtungen und Bepflanzungen sind nicht Teil des
Vertrages. Ausstattung laut gültiger Bau- und
Ausstattungsbeschreibung. Flächenangaben können
+-3% abweichen. Abmessungen sind Rohbaumaße -
für Einbaumöbel Naturmaß nehmen!
Auf A4 Plotmaßstab 1:100

Planstand: 23.07.2024

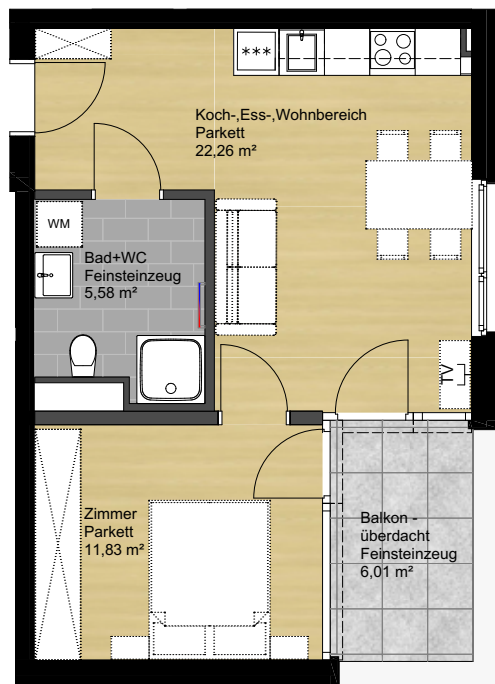

Prämonstratenserweg 7, 7a
6020 Innsbruck

TOP A10, Haus 7a

2-Zimmerwohnung
2. Obergeschoss

Wohnküche	22,26 m ²
Zimmer	11,83 m ²
Bad+WC	5,58 m ²

Gesamtfläche	39,67 m ²
Balkon	6,01 m ²
Kellerabteil	3,72 m ²



PRISMA

Architektur:
schwamberger architecture zt gmbh