


Die Küche ist Teil der Wohnungsausstattung, Einrichtungen und Bepflanzungen sind nicht Teil des Vertrages. Ausstattung laut gültiger Bau- und Ausstattungsbeschreibung. Flächenangaben können +-3% abweichen. Abmessungen sind Rohbaumaße - für Einbaumöbel Naturmaß nehmen!
Auf A4 Plotmaßstab 1:100

Planstand: 23.07.2024

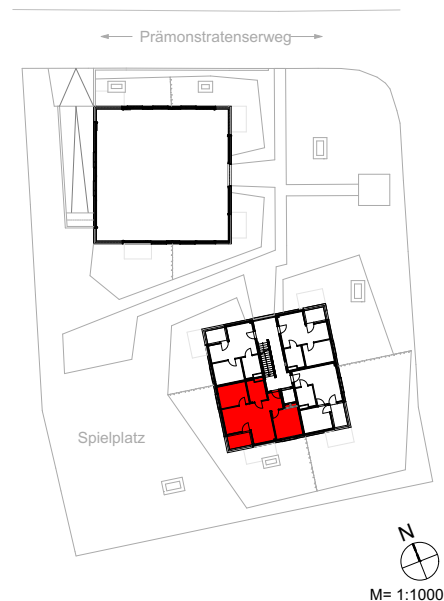

Prämonstratenserweg 7, 7a
6020 Innsbruck

TOP A13, Haus 7a

3-Zimmerwohnung
3. Obergeschoss

Garderobe	3,80 m²
Wohnküche	26,77 m²
Zimmer	10,92 m²
Zimmer	13,02 m²
Bad+WC	6,01 m²

Gesamtfläche	60,52 m²
Balkon	6,01 m²
Kellerabteil	3,41 m²



PRISMA

Architektur:
schwamberger architecture zt gmbh