

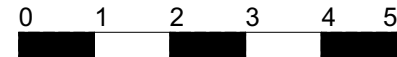


TOP A14  
39,73 m<sup>2</sup>

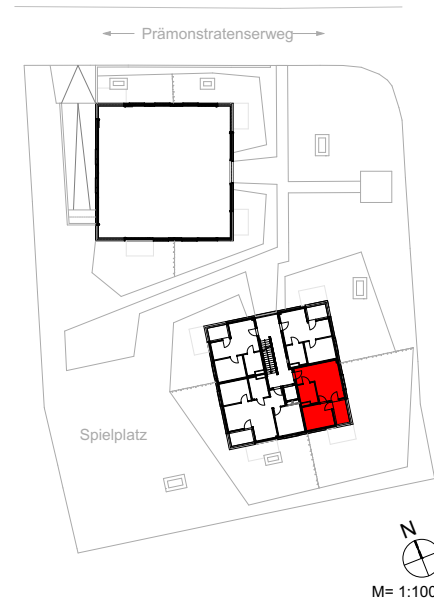

Die Küche ist Teil der Wohnungsausstattung, Einrichtungen und Bepflanzungen sind nicht Teil des Vertrages. Ausstattung laut gültiger Bau- und Ausstattungsbeschreibung. Flächenangaben können +-3% abweichen. Abmessungen sind Rohbaumaße - für Einbaumöbel Naturmaß nehmen!  
Auf A4 Plotmaßstab 1:100

Planstand: 23.07.2024

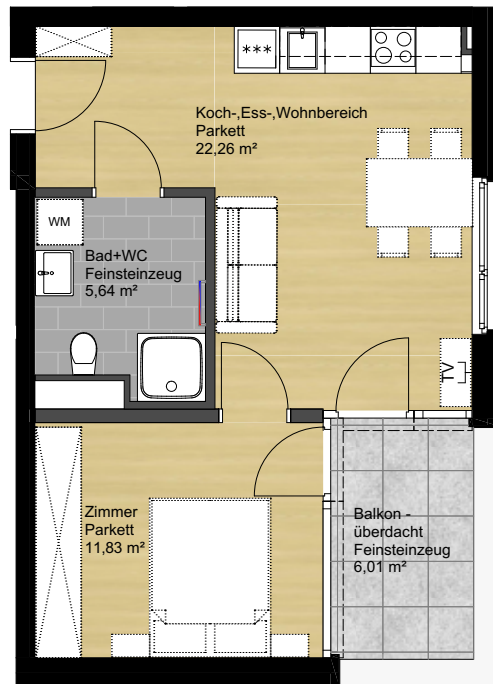

Prämonstratenserweg 7, 7a  
6020 Innsbruck

## TOP A14, Haus 7a

2-Zimmerwohnung  
3. Obergeschoss

|           |                      |
|-----------|----------------------|
| Wohnküche | 22,26 m <sup>2</sup> |
| Zimmer    | 11,83 m <sup>2</sup> |
| Bad+WC    | 5,64 m <sup>2</sup>  |

|              |                      |
|--------------|----------------------|
| Gesamtfläche | 39,73 m <sup>2</sup> |
| Balkon       | 6,01 m <sup>2</sup>  |
| Kellerabteil | 3,40 m <sup>2</sup>  |



Architektur:  
schwamberger architecture zt gmbh