

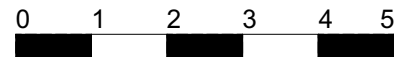


TOP A15
37,64 m²

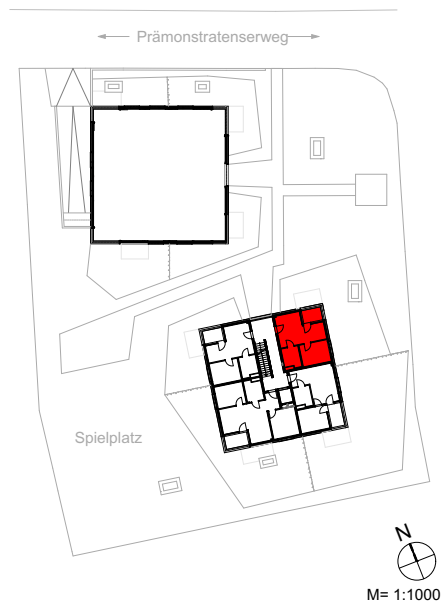

Die Küche ist Teil der Wohnungsausstattung,
Einrichtungen und Bepflanzungen sind nicht Teil des
Vertrages. Ausstattung laut gültiger Bau- und
Ausstattungsbeschreibung. Flächenangaben können
+-3% abweichen. Abmessungen sind Rohbaumaße -
für Einbaumöbel Naturmaß nehmen!
Auf A4 Plotmaßstab 1:100

Planstand: 23.07.2024

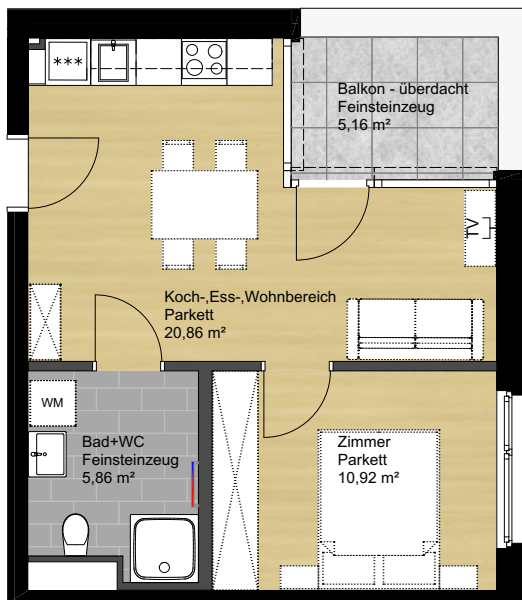

Prämonstratenserweg 7, 7a
6020 Innsbruck

TOP A15, Haus 7a

2-Zimmerwohnung
3. Obergeschoss

Wohnküche	20,86 m ²
Zimmer	10,92 m ²
Bad+WC	5,86 m ²

Gesamtfläche	37,64 m ²
Balkon	5,16 m ²
Kellerabteil	3,71 m ²



Architektur:
schwamberger architecture zt gmbh