
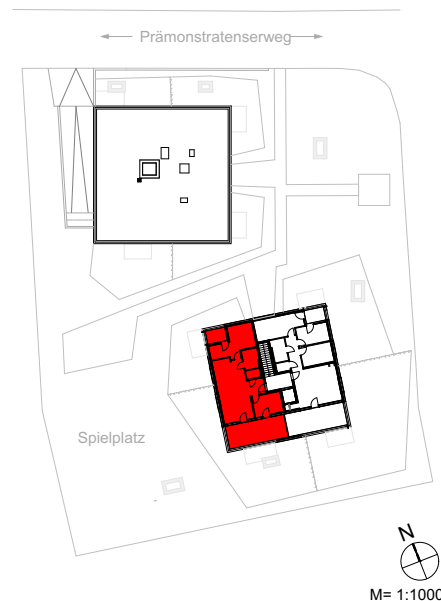


Die Küche ist Teil der Wohnungsausstattung,
 Einrichtungen und Bepflanzungen sind nicht Teil des
 Vertrages. Ausstattung laut gültiger Bau- und
 Ausstattungsbeschreibung. Flächenangaben können
 +-3% abweichen. Abmessungen sind Rohbaumaße -
 für Einbaumöbel Naturmaß nehmen!
 Auf A4 Plotmaßstab 1:100

Planstand: 23.07.2024

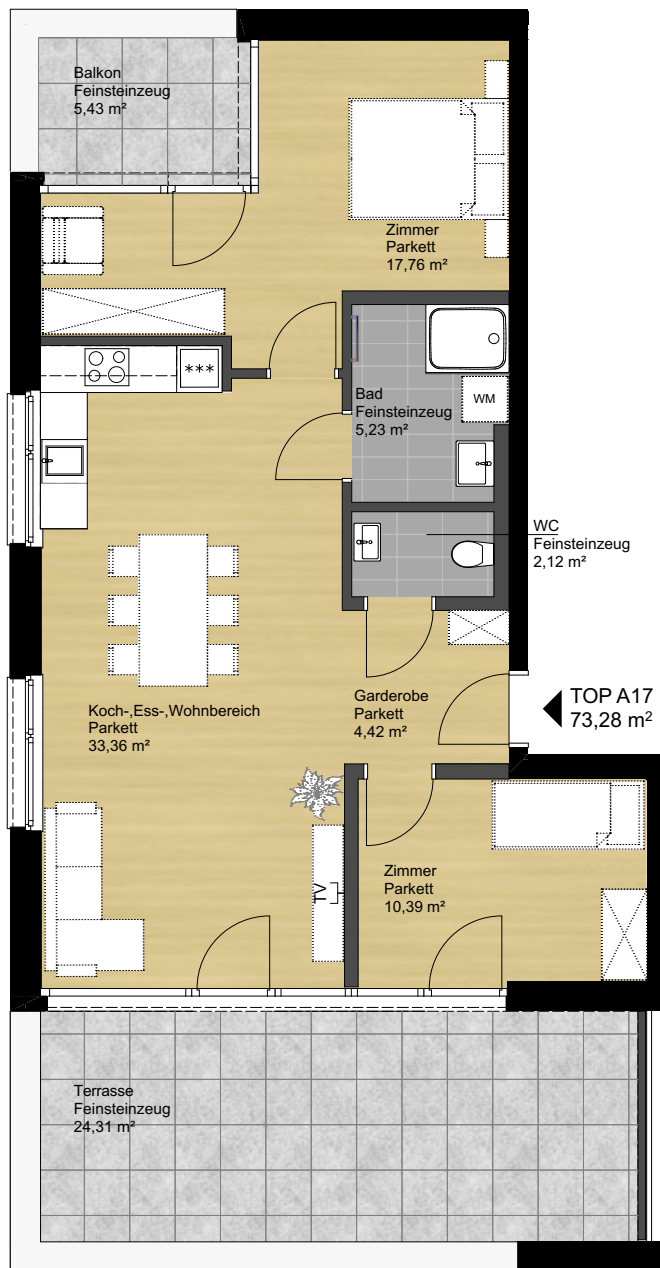

cedri

Prämonstratenserweg 7, 7a
 6020 Innsbruck

TOP A17, Haus 7a

3-Zimmerwohnung
 4. Obergeschoss

Garderobe	4,42 m ²
Wohnküche	33,36 m ²
Zimmer	10,39 m ²
Zimmer	17,76 m ²
Bad	5,23 m ²
WC	2,12 m ²

Gesamtfläche	73,28 m ²
Balkon	5,43 m ²
Terrasse	24,31 m ²
Kellerabteil	3,75 m ²

EIN PROJEKT DES
 NACHHALTIGER
 IMMOBILIENFONDS
 ÖSTERREICH
PRISMA

Architektur:
 schwamberger architecture zt gmbh