
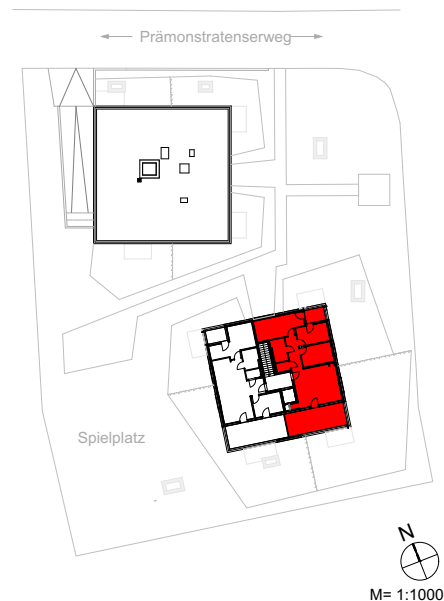


Die Küche ist Teil der Wohnungsausstattung, Einrichtungen und Bepflanzungen sind nicht Teil des Vertrages. Ausstattung laut gültiger Bau- und Ausstattungsbeschreibung. Flächenangaben können +-3% abweichen. Abmessungen sind Rohbaumaße - für Einbaumöbel Naturmaß nehmen!
Auf A4 Plotmaßstab 1:100

Planstand: 23.07.2024

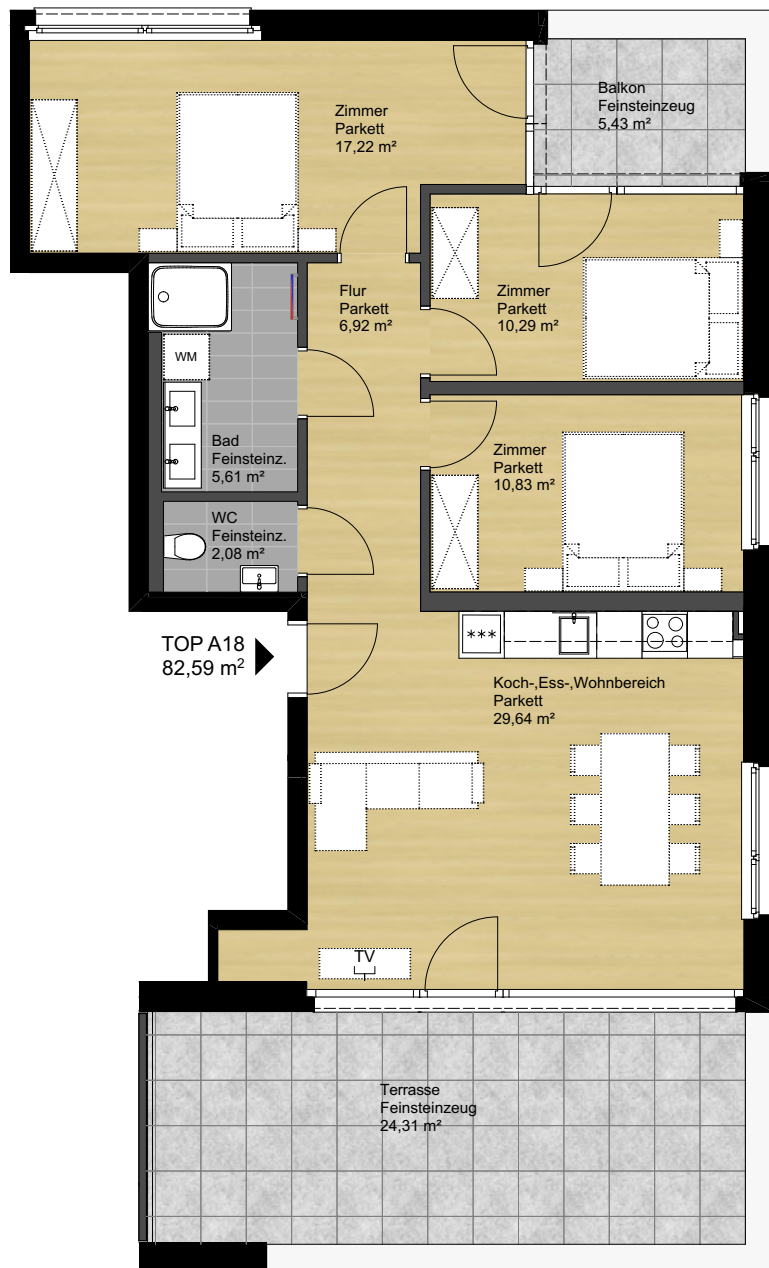

cedri

Prämonstratenserweg 7, 7a
6020 Innsbruck

TOP A18, Haus 7a

4-Zimmerwohnung

4. Obergeschoss

Flur	6,92 m²
Wohnküche	29,64 m²
Zimmer	10,83 m²
Zimmer	10,29 m²
Zimmer	17,22 m²
Bad	5,61 m²
WC	2,08 m²

Gesamtfläche	82,59 m²
Balkon	5,43 m²
Terrasse	24,31 m²
Kellerabteil	3,76 m²

EIN PROJEKT DES
NACHHALTIGER
IMMOBILIENFONDS
ÖSTERREICH

PRISMA

Architektur:
schwamberger architecture zt gmbh